ORTOFOTO AREA D'INTERVENTO

SCHEMA ANCORAGGIO
Scala 1:100

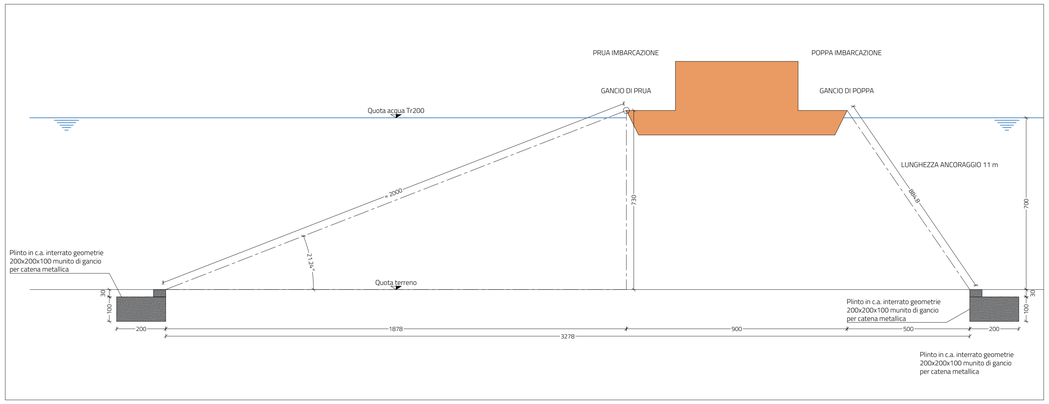

RILIEVO AREA D'INTERVENTO
Scala 1:250

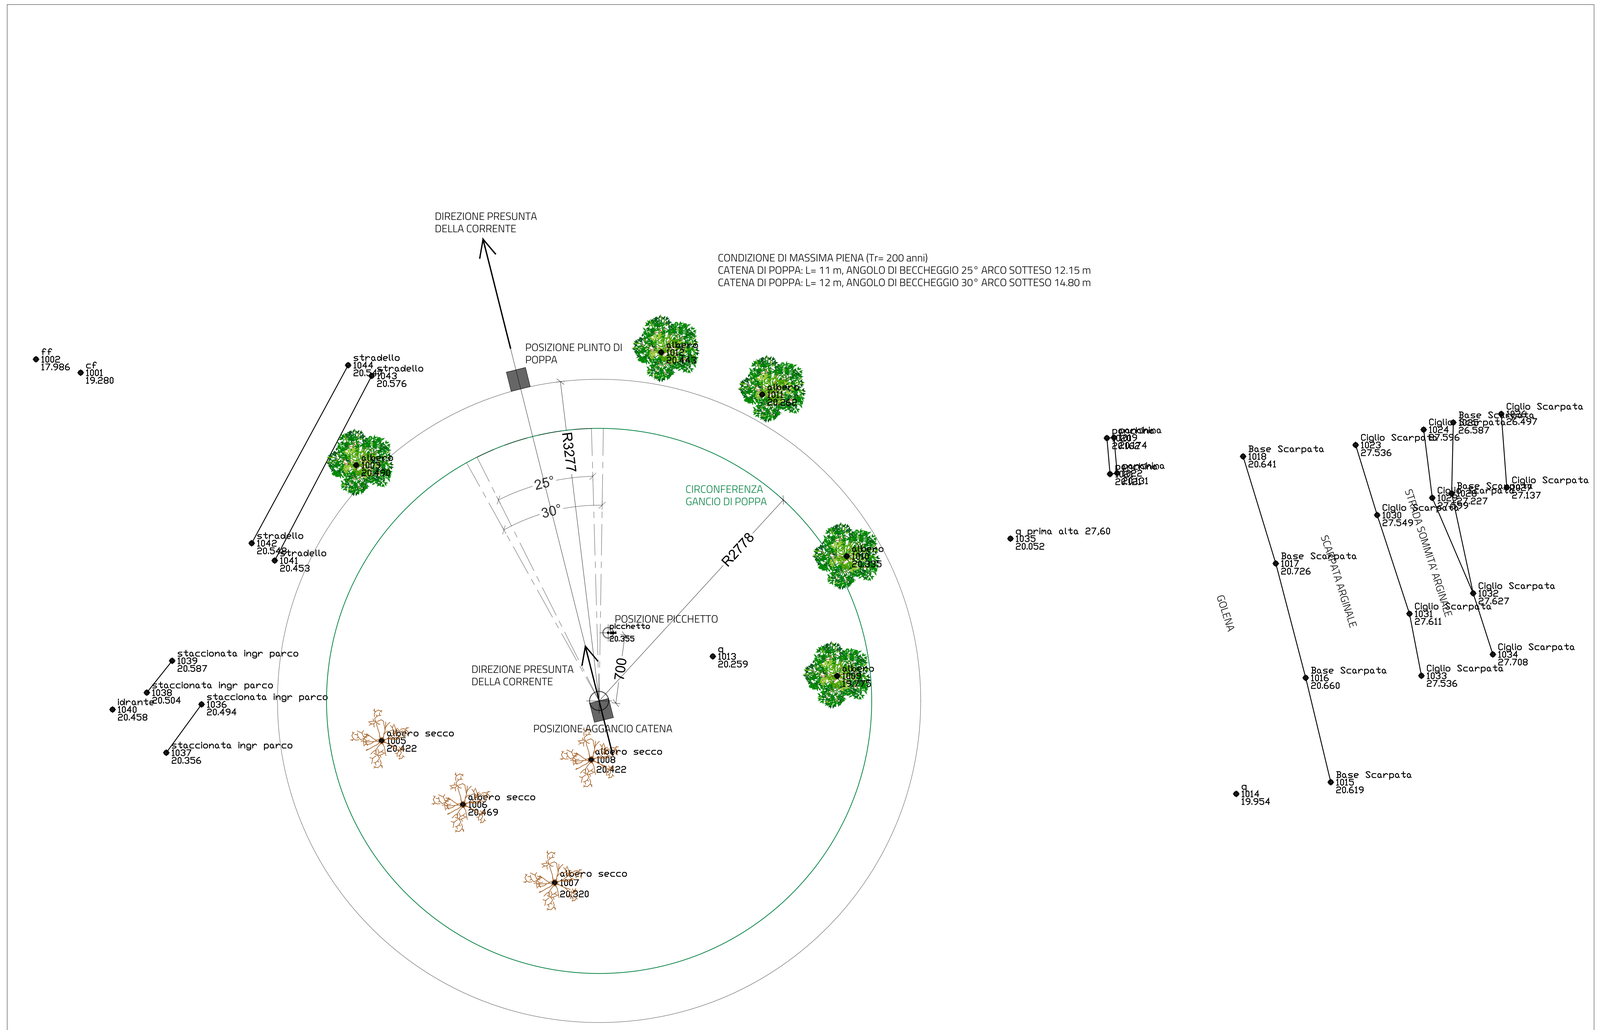

CUP.-
CIG:

Regione Lombardia

Comune di Suzzara

ELABORATO
Rilievo piano altimetrico localizzazione intervento

UBICAZIONE OPERE
Comune di Suzzara
Parco San Colombano - Argine fiume Po

DATA: Maggio 2022 *SCALA:* 1:100 - 1:250
AGG. Revisione 01 - 16 Maggio 2022

COMMITTENTE
Opera monumentale: Museo del premio Suzzara
Via Don Bosco, 2/a
46029 Suzzara (MN)
Opere accessorie: Comune di Suzzara
Piazza Castello, 1
46029 Suzzara (MN)

STUDIO POLARIS
STUDIO POLARIS STP S.r.l.
Via Pietro Verri, 32 - 46100 Mantova - MN
via Centro Direzionale B.3.Mz. - Edificio CE
e-mail: info@studiopolaris.eu
Tel. 0376/248600 - Fax 0376/248607
CF.P.IVA/CCIAA 02170050204 - REA MN-252509

Il tecnico incaricato
Ing. Luciano Corradini

Sweet Home progetto vincitore dell'avviso pubblico "PAC2020 – Piano per l'Arte Contemporanea" promosso dalla Direzione Generale Contemporanea dle Ministero della Cultura Italiano

02